


# VERKOSTO 2019 23.1.-24.1.2019

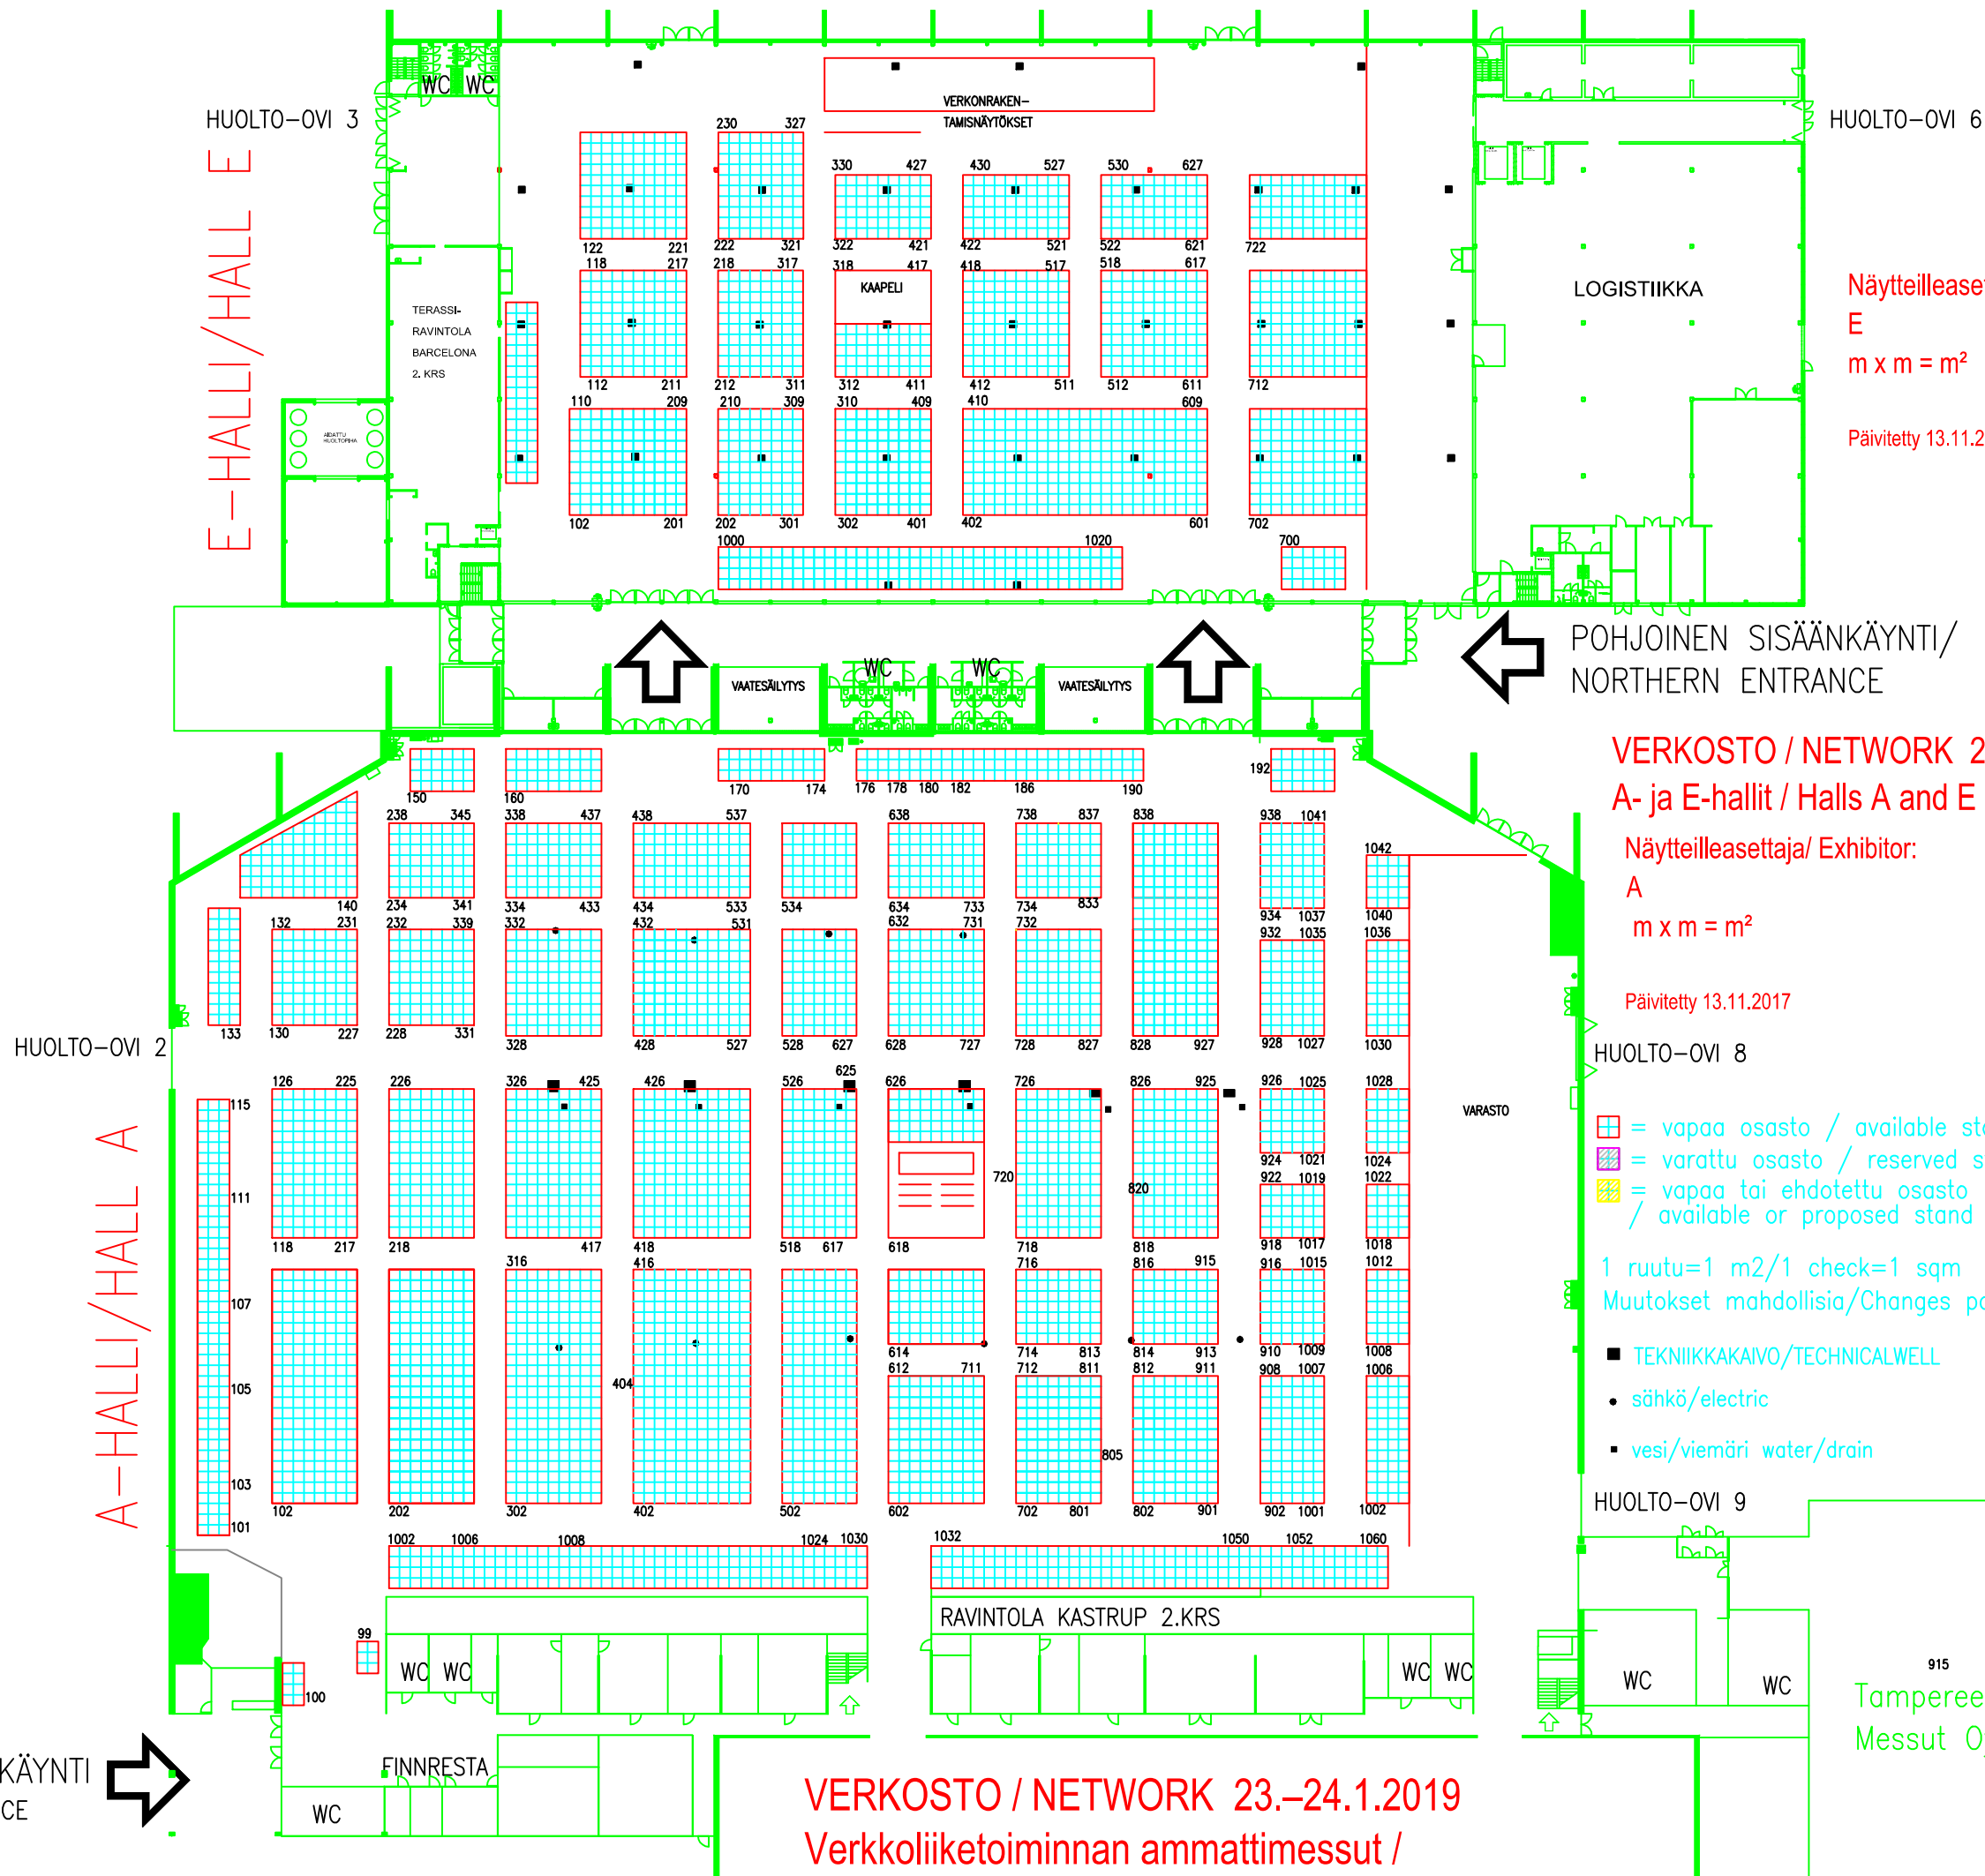

Näytteilleasettaja/ Exhibitor:  
E  
m x m = m<sup>2</sup>  
Päivitetty 13.11.2017

VERKOSTO / NETWORK 23.-24.1.2019  
A- ja E-hallit / Halls A and E  
Näytteilleasettaja/ Exhibitor:  
A  
m x m = m<sup>2</sup>  
Päivitetty 13.11.2017

- = vapaa osasto / available stand
- = varattu osasto / reserved stand
- = vapaa tai ehdotettu osasto / available or proposed stand
- 1 ruutu=1 m<sup>2</sup>/1 check=1 sqm
- Muutokset mahdollisia/Changes possible
- TEKNIKKAKAIVO/TECHNICALWELL
- sähkö/electric
- vesi/viemäri water/drain

PÄÄSISÄÄNKÄYNTI  
MAIN ENTRANCE

VERKOSTO / NETWORK 23.-24.1.2019  
Verkkoliiketoiminnan ammattimessut /

915  
Tampereen  
Messut Oy