


Näytteilleasettaja/ Exhibitor:  
Osasto / Stand: E  
Koko / Size: m x m = m<sup>2</sup>  
Päivitetty 27.4.2020

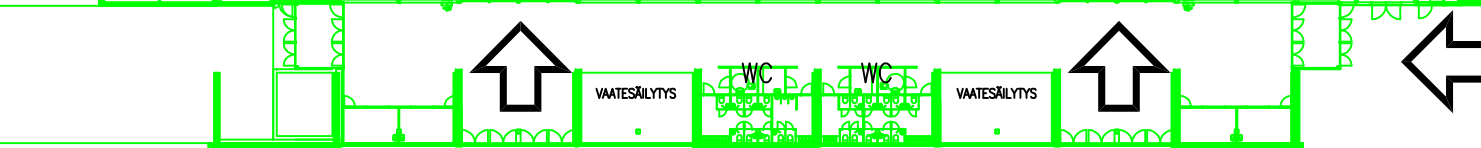

POHJOINEN SISÄÄNKÄYNTI/  
NORTHERN ENTRANCE



VERKOSTO / NETWORK 20.-21.1.2021  
A- ja E-hallit / Halls A and E

Näytteilleasettaja/ Exhibitor:  
Osasto / Stand: A  
Koko / Size: m x m =m<sup>2</sup>  
Päivitetty 27.4.2020

- = vapaa osasto / available stand
- = vapaa tai ehdotettu osasto / available or proposed stand
- 1 ruutu=1 m<sup>2</sup>/1 check=1 sqm
- Muutokset mahdollisia/Changes possible
- TEKNIKKAKAIVO/TECHNICALWELL
- sähkö/electric
- vesi/viemäri water/drain

PÄÄSISÄÄNKÄYNTI  
MAIN ENTRANCE

VERKOSTO / NETWORK 20.-21.1.2021  
Energia- ja tietoverkkoalan ammattimessut /  
Trade Fair for Energy and Information Networks  
A- ja E-hallit / Halls A and E

915  
Tampereen  
Messut Oy

