
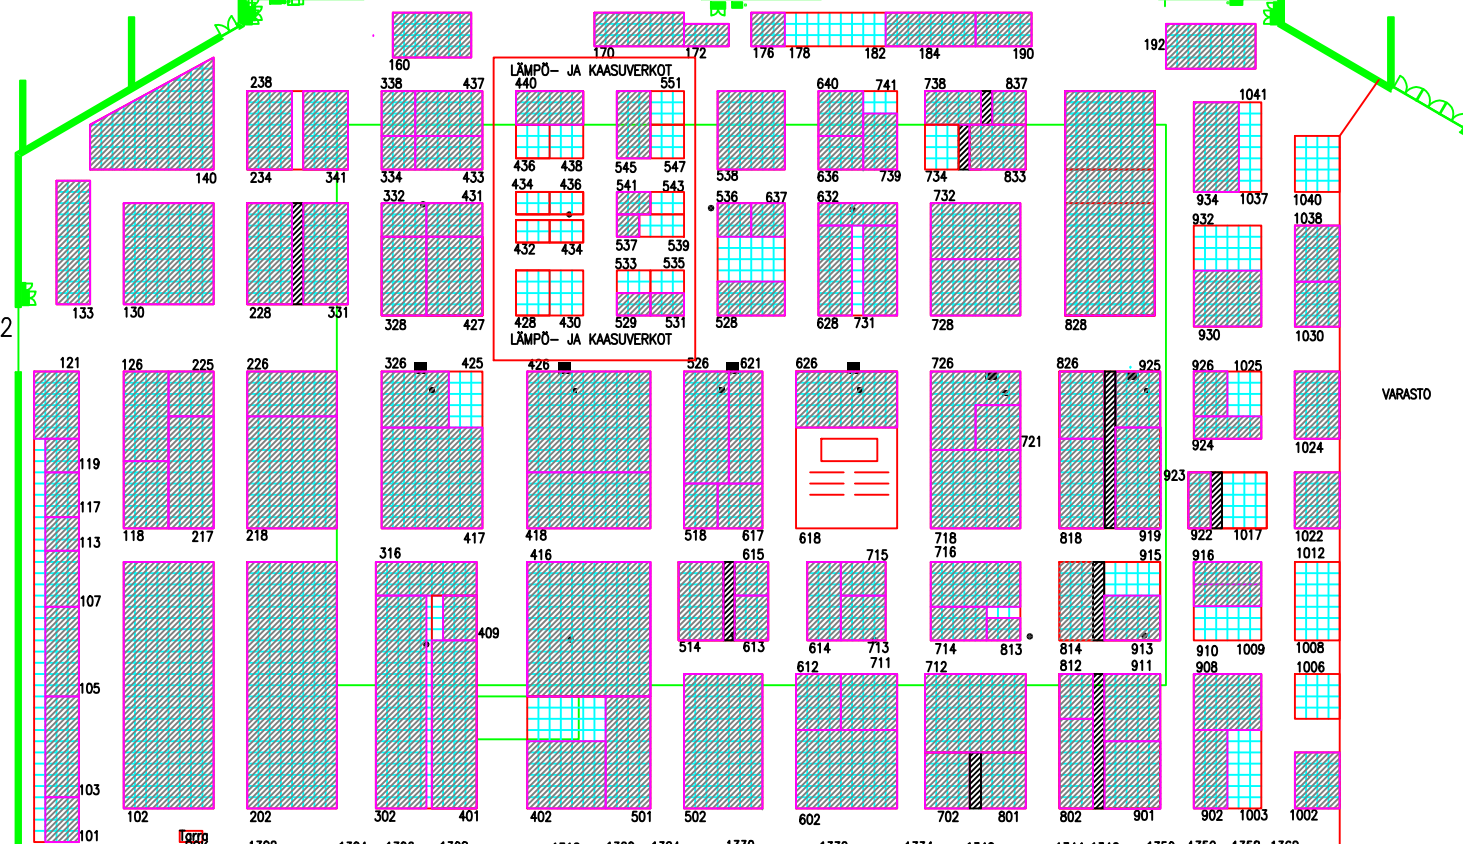


HUOLTO-OVI 3
E-HALLI/HALL E

HUOLTO-OVI 6

Näytteilleasettaja/ Exhibitor:
XXX
Osasto / Stand: E xx
Koko / Size: xm x xm x=m²
Päivitetty 18.8.2022

POHJOINEN SISÄNKÄYNTI/
NORTHERN ENTRANCE

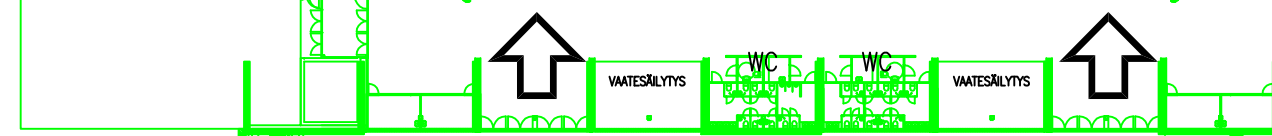

HUOLTO-OVI 2
A-HALLI/HALL A

VERKOSTO / NETWORK 25.- 26.1.2023
A- ja E-hallit / Halls A and E


Näytteilleasettaja/ Exhibitor: xx
Osasto / Stand: A xx
Koko / Size: xm xxm =x m²
Päivitetty 18.8. 2022

HUOLTO-OVI 8

- = vapaa osasto / available stand
- = vapaa tai ehdotettu osasto / available or proposed stand
- 1 ruutu=1 m²/1 check=1 sqm
- Muutokset mahdollisia/Changes possible
- TEKNIKKAKAIVO/TECHNICALWELL
- sähkö/electric
- vesi/viemäri water/drain


HUOLTO-OVI 9

PÄÄSISÄNKÄYNTI
MAIN ENTRANCE

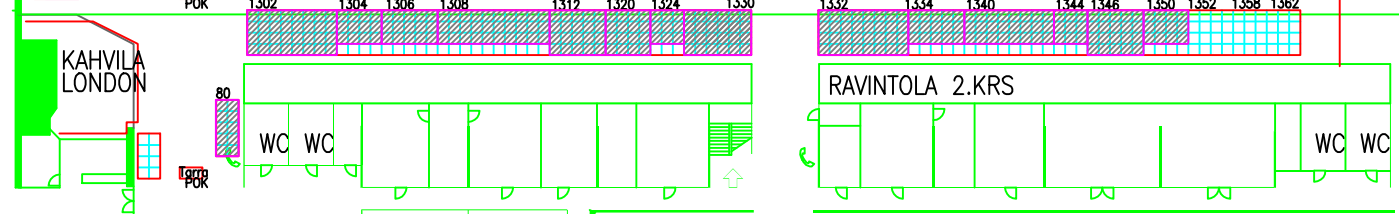

HUOLTO-OVI 14

VERKOSTO / NETWORK 25.- 26.1.2023
Energi- ja tietoverkkoalan ammattimessut /
Trade Fair for Energy and Information Networks
A- ja E-hallit / Halls A and E

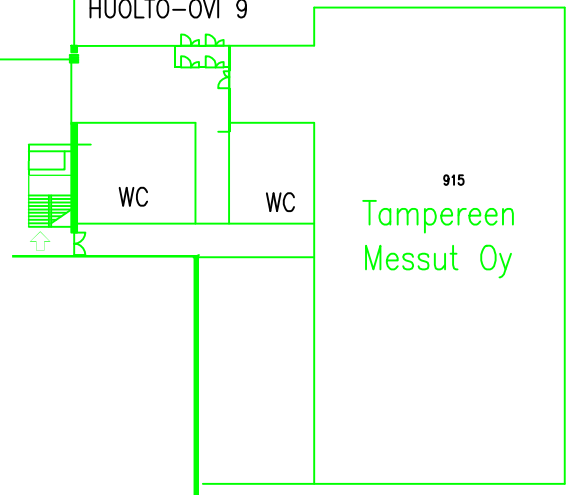

HUOLTO-OVI 13