


Näytteilleasettaja/ Exhibitor:  
 XXX  
 Stand: E xx  
 Koko / Size: xxx = xxm<sup>2</sup>  
 Päivitetty/updated: 10.11.2022

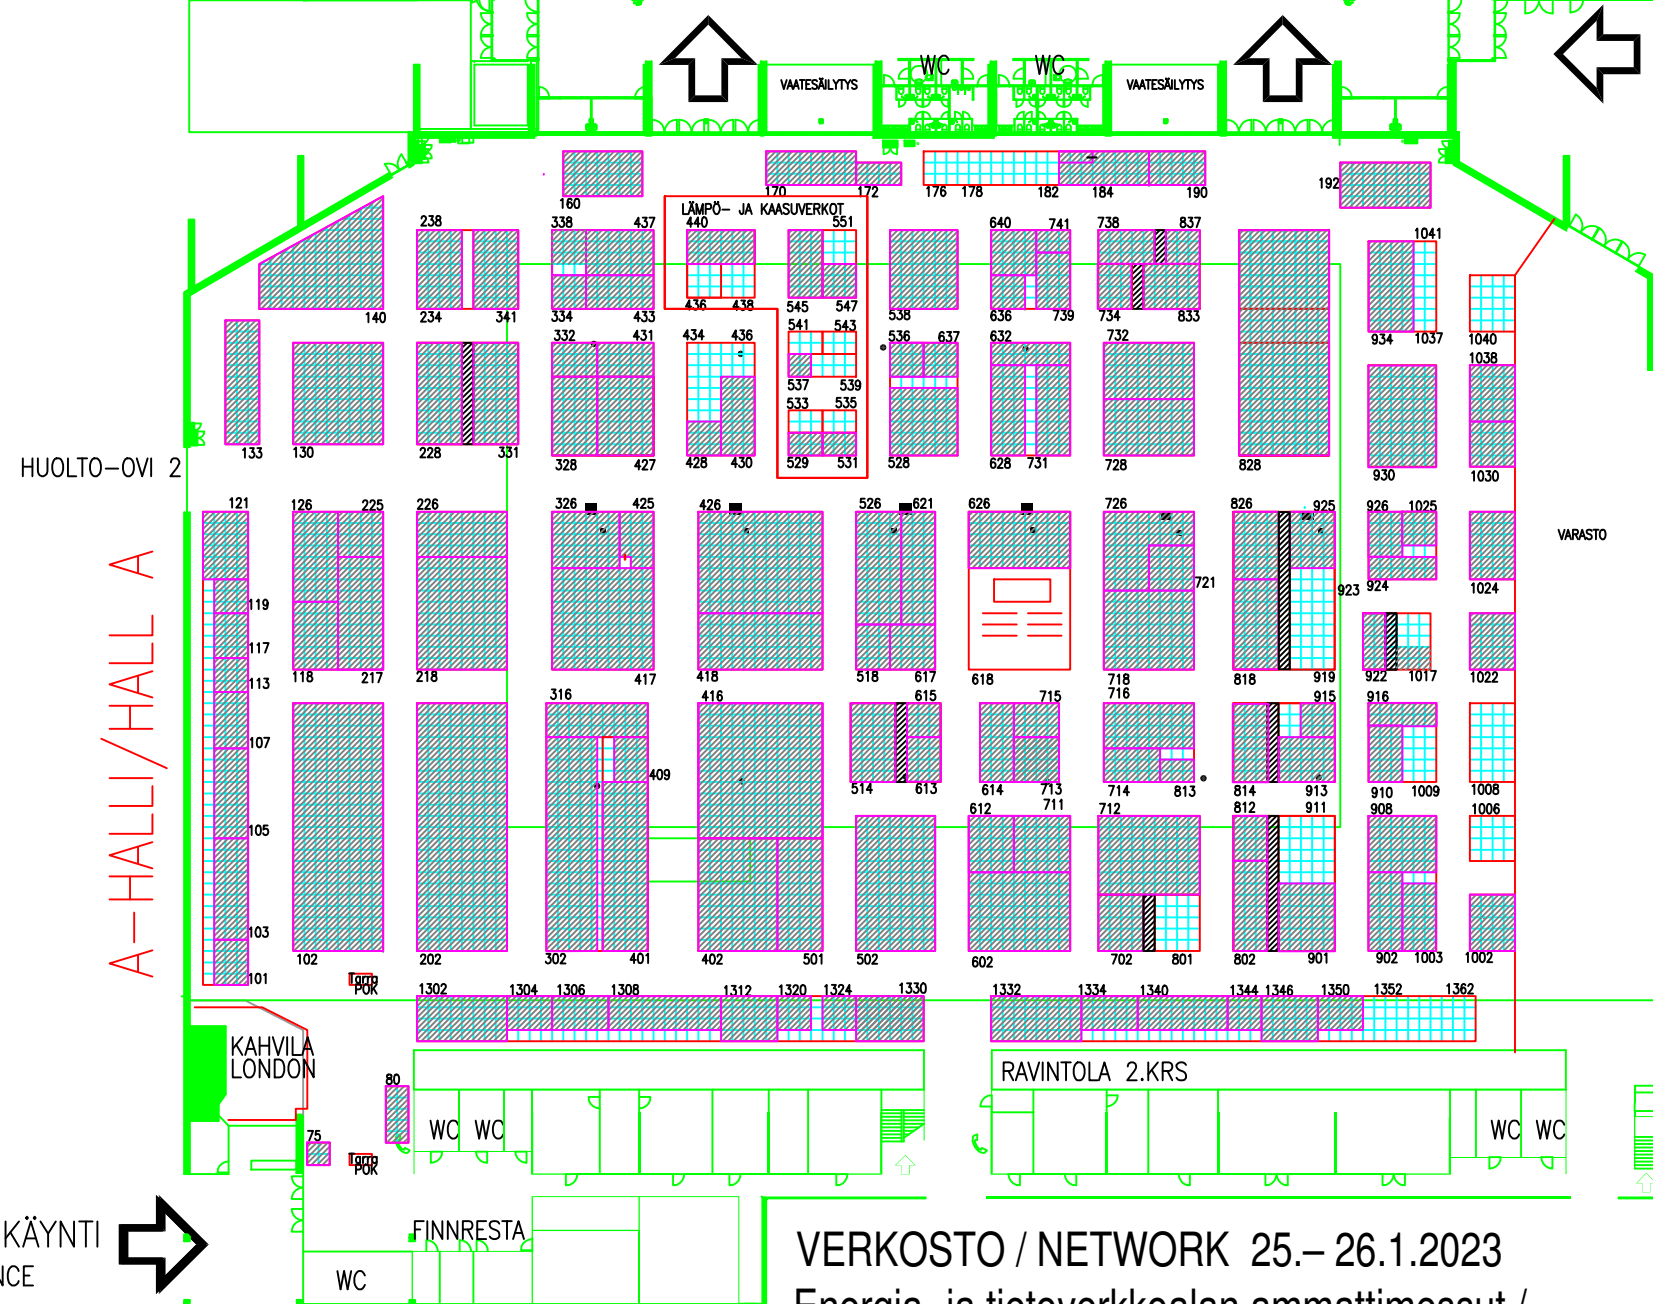

VERKOSTO / NETWORK 25.- 26.1.2023  
 A- ja E-hallit / Halls A and E

Näytteilleasettaja/ Exhibitor:  
 xxx  
 Stand: A xx  
 Koko/ Size: Xm x Xm = 14m<sup>2</sup>  
 Päivitetty / updated 10.11. 2022

- = vapaa osasto / available stand
- = vapaa tai ehdotettu osasto / available or proposed stand
- 1 ruutu=1 m<sup>2</sup>/1 check=1 sqm
- Muutokset mahdollisia/Changes possible
- TEKNIKKAKAIVO/TECHNICALWELL
  - sähkö/electric
  - vesi/viemäri water/drain

PÄÄSISÄNKÄYNTI  
 MAIN ENTRANCE

VERKOSTO / NETWORK 25.- 26.1.2023  
 Energia- ja tietoverkkoalan ammattimessut /  
 Trade Fair for Energy and Information Networks  
 A- ja E-hallit / Halls A and E

915  
 Tampereen  
 Messut Oy