



Näytteilleasettaja/ Exhibitor:  
 xxx  
 Stand: Exxx  
 Koko / Size: xm x xm = xm<sup>2</sup>  
 Päivitetty/updated: 14.12.2022

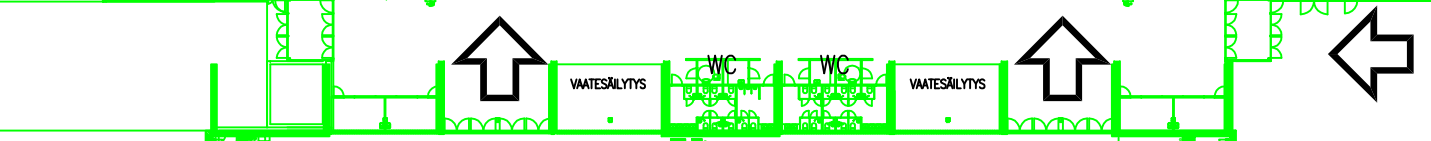

POHJOINEN SISÄÄNKÄYNTI/  
 NORTHERN ENTRANCE

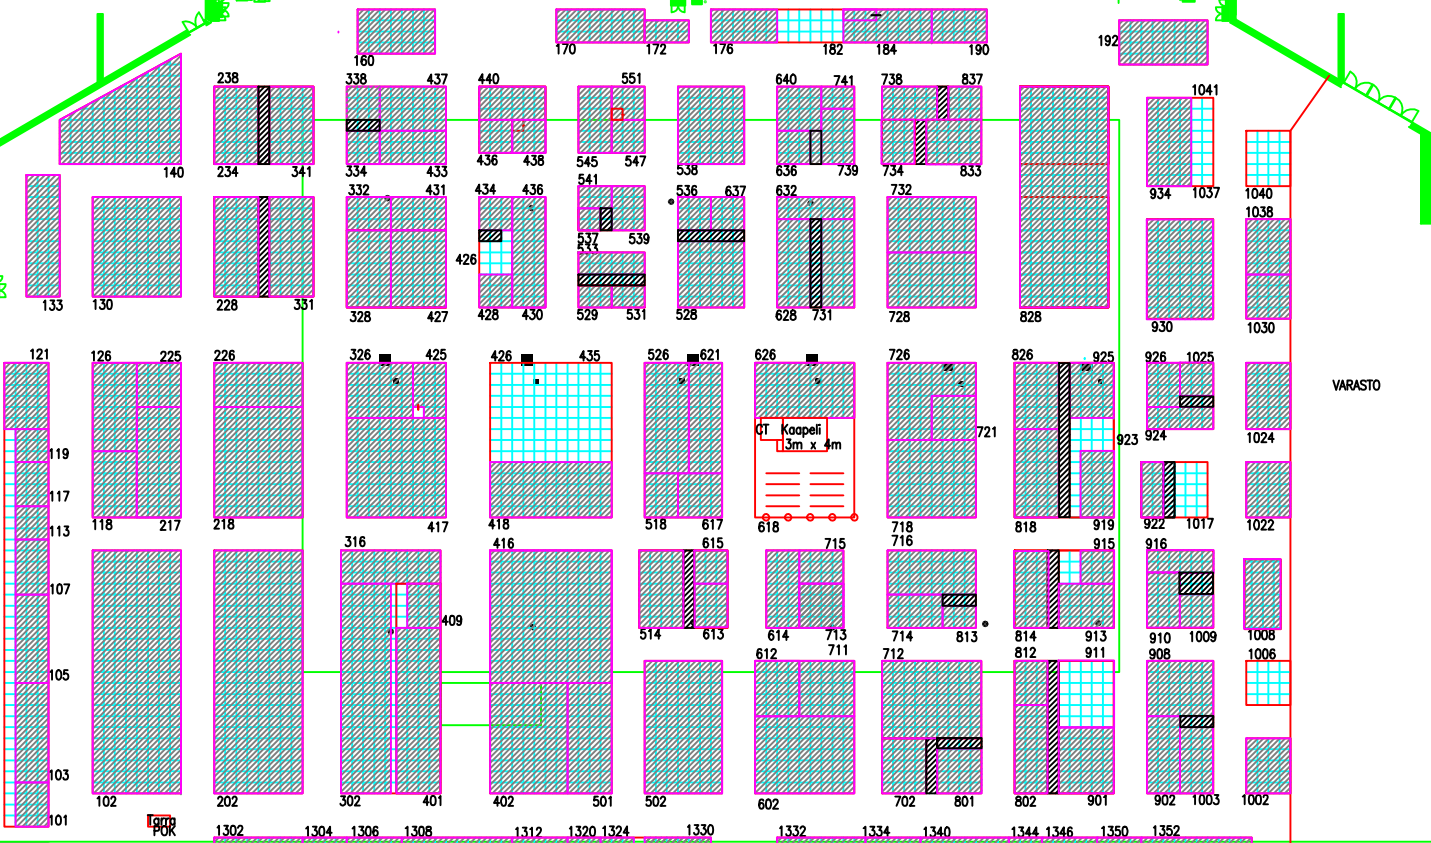


VERKOSTO / NETWORK 25.– 26.1.2023  
 A- ja E-hallit / Halls A and E

Näytteilleasettaja/ Exhibitor:  
 xxx  
 Stand: A xx  
 Koko/ Size: xm x xm = xm<sup>2</sup>  
 Päivitetty / updated 14.12.2022

- = vapaa osasto / available stand
- = vapaa tai ehdotettu osasto / available or proposed stand
- 1 ruutu=1 m<sup>2</sup>/1 check=1 sqm
- Muutokset mahdollisia/Changes possible
- TEKNIKKAKAIVO/TECHNICALWELL
  - sähkö/electric
  - vesi/viemäri water/drain

PÄÄSISÄÄNKÄYNTI  
 MAIN ENTRANCE

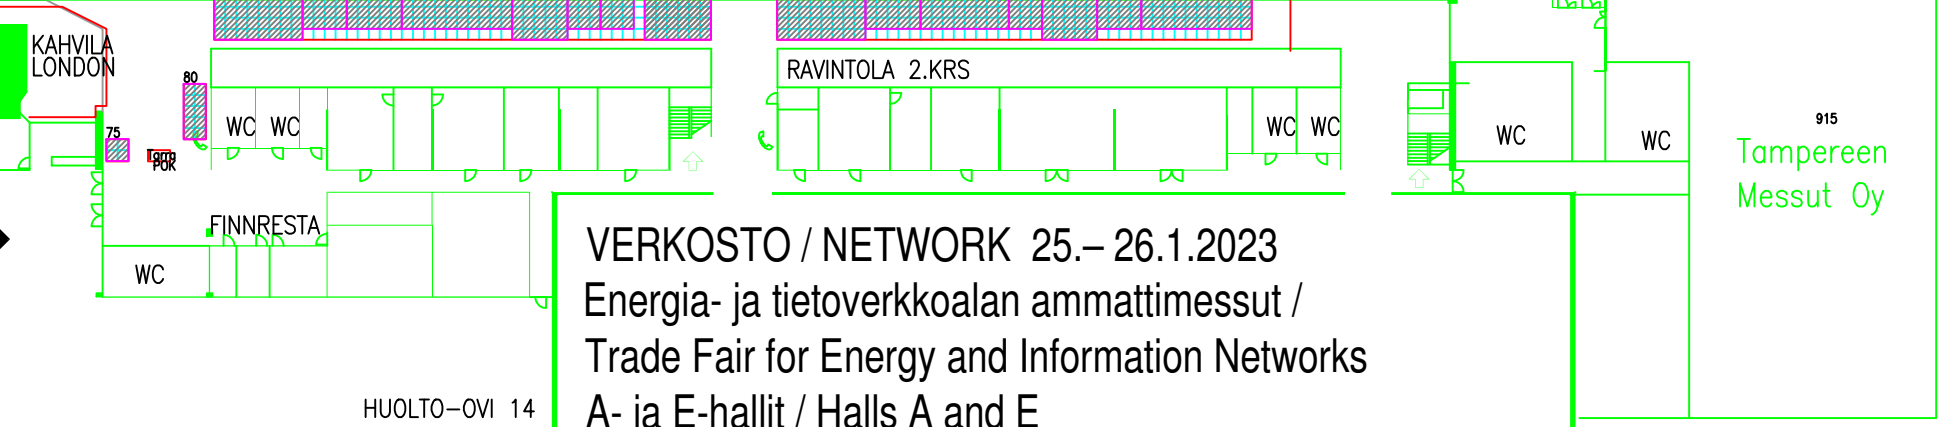

VERKOSTO / NETWORK 25.– 26.1.2023  
 Energia- ja tietoverkkoalan ammattimessut /  
 Trade Fair for Energy and Information Networks  
 A- ja E-hallit / Halls A and E

HUOLTO-OVI 13